


PIĘTRO
ZESTAWIENIE POMIESZCZEŃ

| NR. POM. | PRZEZNACZENIE | POW. |
|--------------------|---------------|--------------------------|
| 101 | KOMUNIKACJA | 67,0 m ² |
| 102 | SALKA | 34,8 m ² |
| 103 | POCZEKALNIA | 10,0 m ² |
| 104 | POM. GOSPOD. | 3,2 m ² |
| 105 | GABINET LEK. | 18,6 m ² |
| 106 | GABINET LEK. | 18,6 m ² |
| 107 | SALKA | 31,0 m ² |
| 108 | POKÓJ | 20,7 m ² |
| 109 | SALKA | 32,4 m ² |
| 110 | POM. TECHN. | 15,4 m ² |
| 111 | W.C. KOBIET | 4,2 m ² |
| 112 | W.C. MEN. | 6,1 m ² |
| 113 | POM. GOSPOD. | 2,0 m ² |
| RAZEM POW.: | | 264 m² |

RZUT PIĘTRA

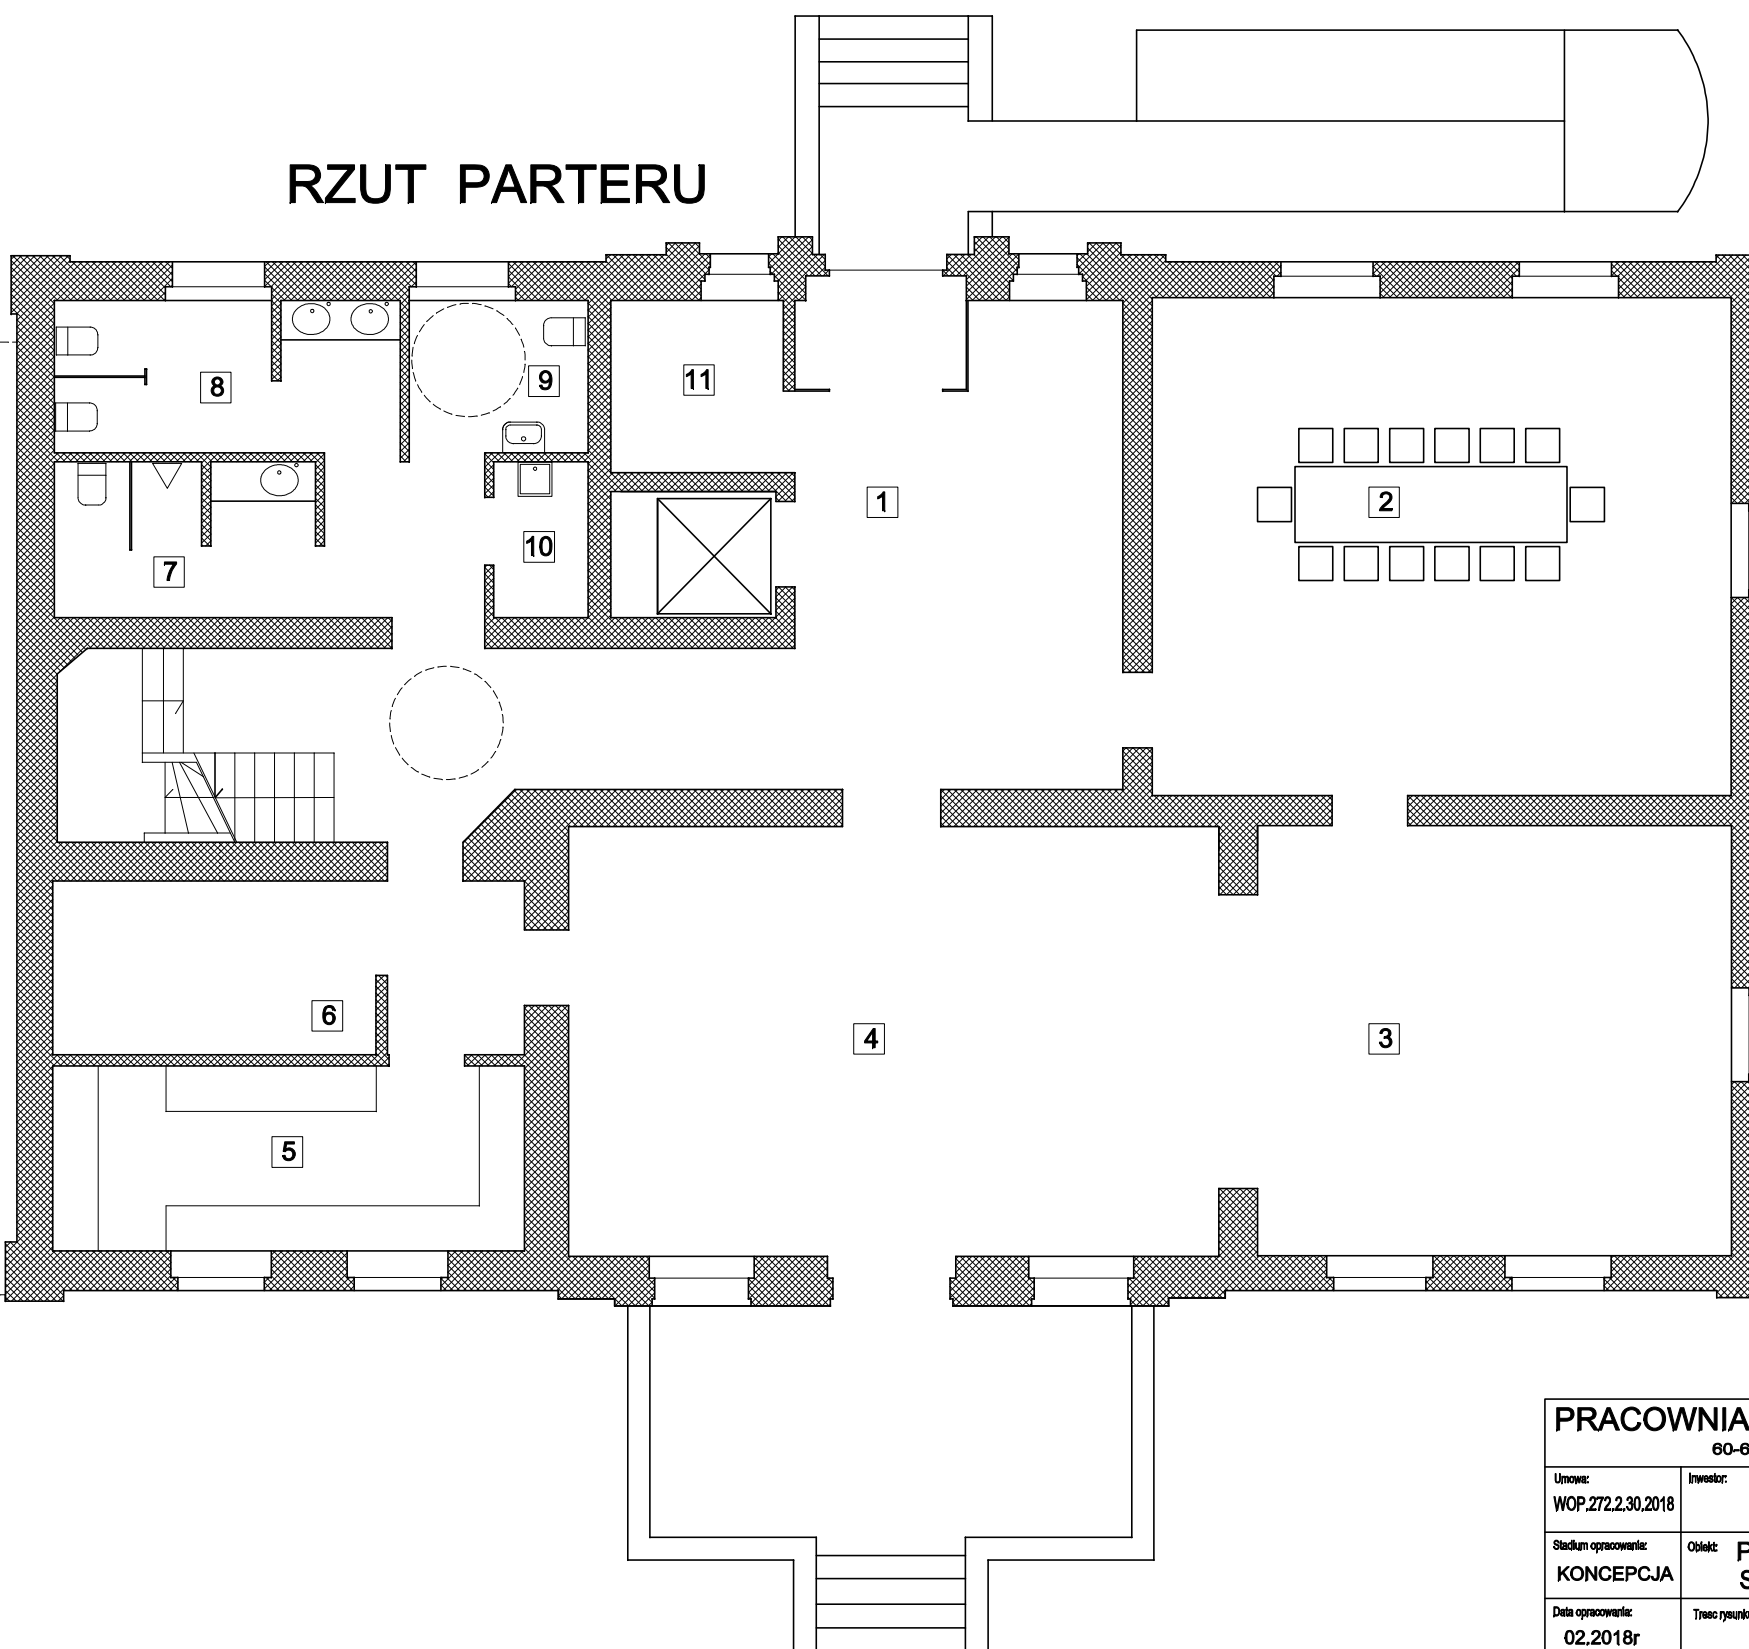

RZUT PARTERU

PARTER
ZESTAWIENIE POMIESZCZEŃ

| NR. POM. | PRZEZNACZENIE | POW. |
|--------------------|---------------|--------------------------|
| 1 | KOMUNIKACJA | 66,0 m ² |
| 2 | SALKA | 50,4 m ² |
| 3 | SALKA | 35,6 m ² |
| 4 | SALKA | 48,8 m ² |
| 5 | ANEKS KUCH. | 15,2 m ² |
| 6 | POM. GOSPOD. | 9,7 m ² |
| 7 | W.C. MEN. | 7,0 m ² |
| 8 | W.C. KOBIET | 8,7 m ² |
| 9 | W.C. N. SPR. | 4,8 m ² |
| 10 | POM. GOSPOD. | 2,6 m ² |
| 11 | SZATNIA | 5,2 m ² |
| RAZEM POW.: | | 254 m² |

WARIANT 2

PRACOWNIA PROJEKTOWA ARCH. JANUSZ DUBICKI
60-616 POZNAŃ OS. WL. ŁOKIETKA 12 H TEL. 600 887 789

| | | |
|--|--|--|
| Umowa: WOP.272.2.30.2018 | Inwestor: GMINA TARNOWO PODGÓRNE ul. Poznańska 115, 62-080 Tamowo Podgórne | Nr. rysunku: 2 |
| Stadium opracowania: KONCEPCJA | Obiekt: PAŁAC W SIEROSŁAWIU- PRZEBUDOWA SIEROSŁAW dz. nr. 67/16 ark.1 obr. Sierosław | Bransz: ARCH. |
| Data opracowania: 02.2018r | Tytuł rysunku: RZUT PARTERU I PIĘTRA W-2 | Skala: 1:100 |
| Projektant: JANUSZ DUBICKI mgr inż. arch. upr. bud. 49487/Pw | Podpis: | Opracował: HUBERT JERUZAL mgr inż. arch. |