


**Załącznik nr 1 do
Zarządzenia Nr 193/2025
Wójta Gminy Tarnowo Podgórne
z dnia 6 października 2025**

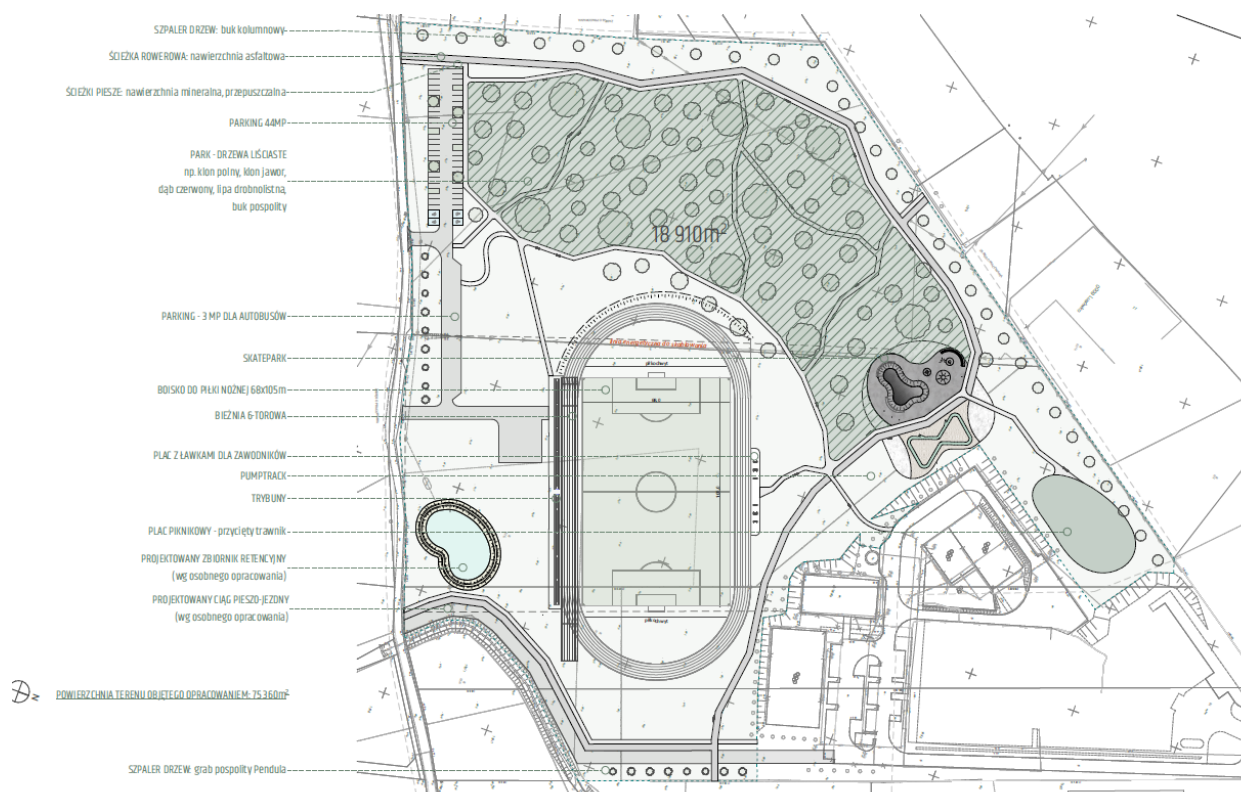

www.wowle.com.pl
uro@wowle.com.pl

BOISKO Z TRYBUNAMI, SKATEPARK I PUMPTRACK WRAZ Z INFRASTRUKTURĄ TOWARZYSZĄCĄ
KONCEPCJA ARCHITEKTONICZNA
PLAN SYTUACYJNY SKALA 1:1500

INWESTOR: Gmina Tarnowo Podgórne
ADRES INWESTYCJI: Lusówka, dz. nr 130 i część dz. 131, 132/2, 133/2

K4/2

